

(平成 22 年度)


施設の配置図 縮尺

学校名 身舞小学校

| | | | |
|--------|-----|------|------|
| 国(都道府) | 市町村 | 学校 | 整理番号 |
| 01 | 610 | 2297 | |

1:806

施設平面図

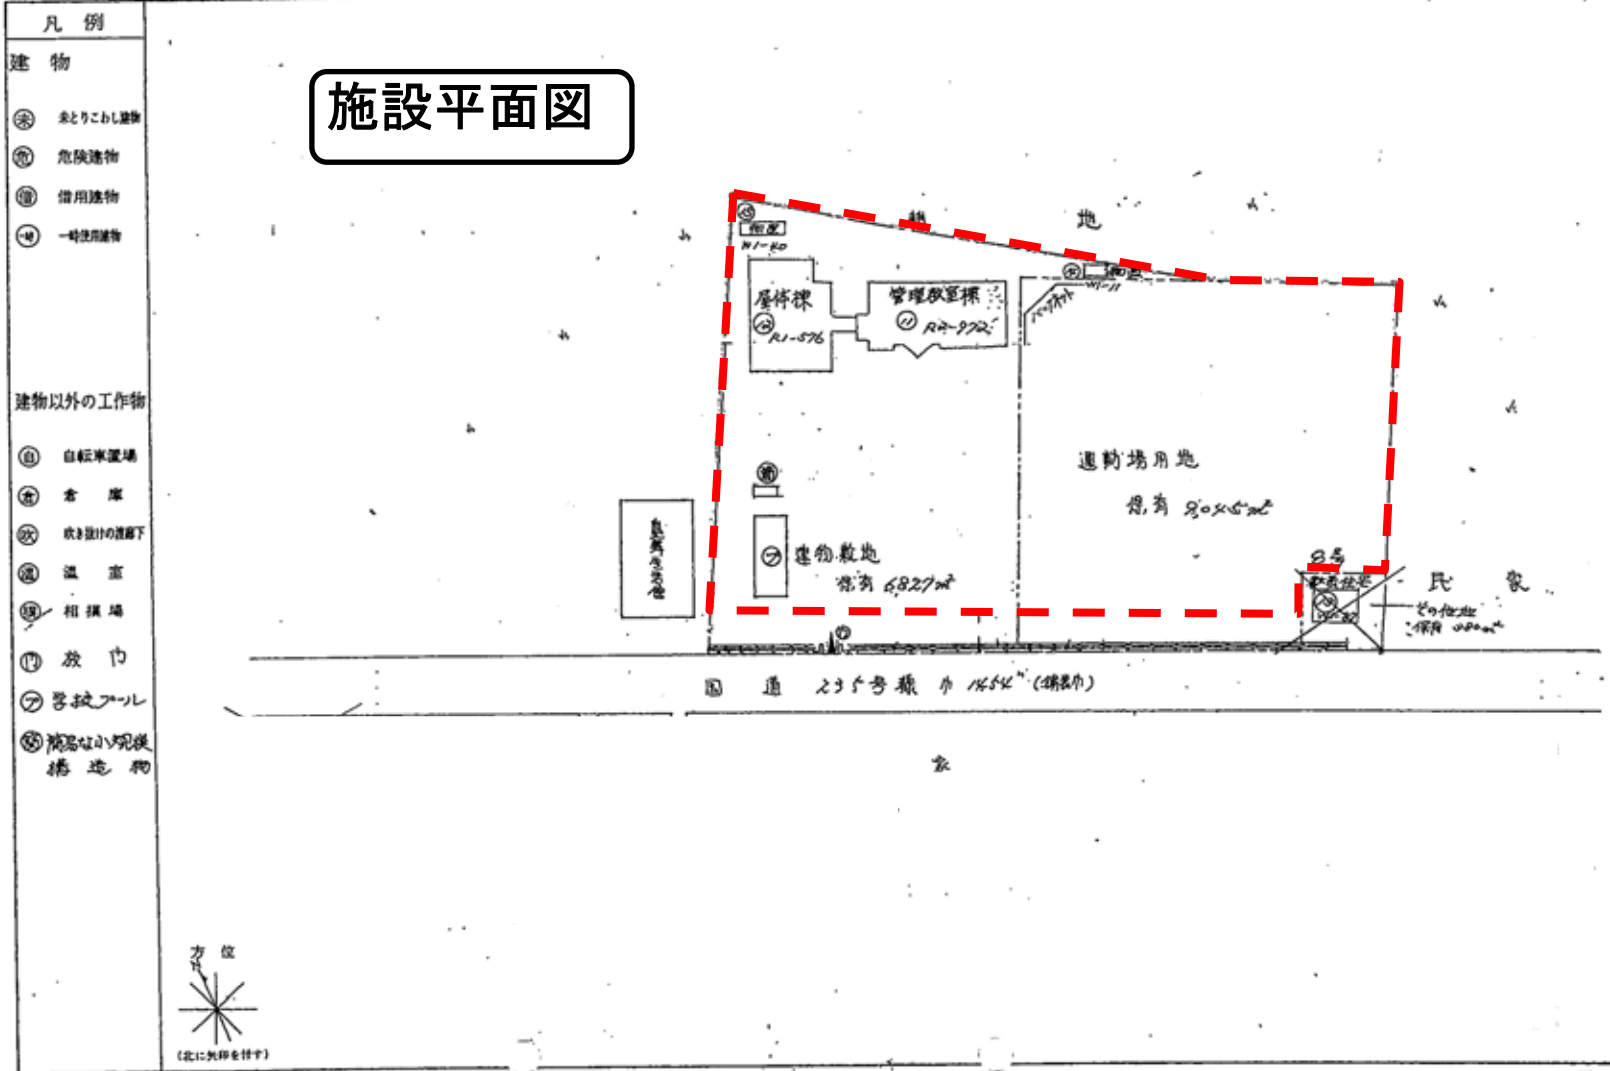

- 凡例
- 建物
- ⊕ 未とりこなし建物
 - ⊖ 危険建物
 - ⊙ 借用建物
 - ⊗ 一時使用建物
- 建物以外の工作物
- ① 自転車置場
 - ② 倉庫
 - ③ 吹き出しの遮扉下
 - ④ 旗竿
 - ⑤ 相撲場
 - ⑥ 旗巾
 - ⑦ 学校プール
 - ⑧ 簡易トイレ

+
+
-42-
+
+

別紙2