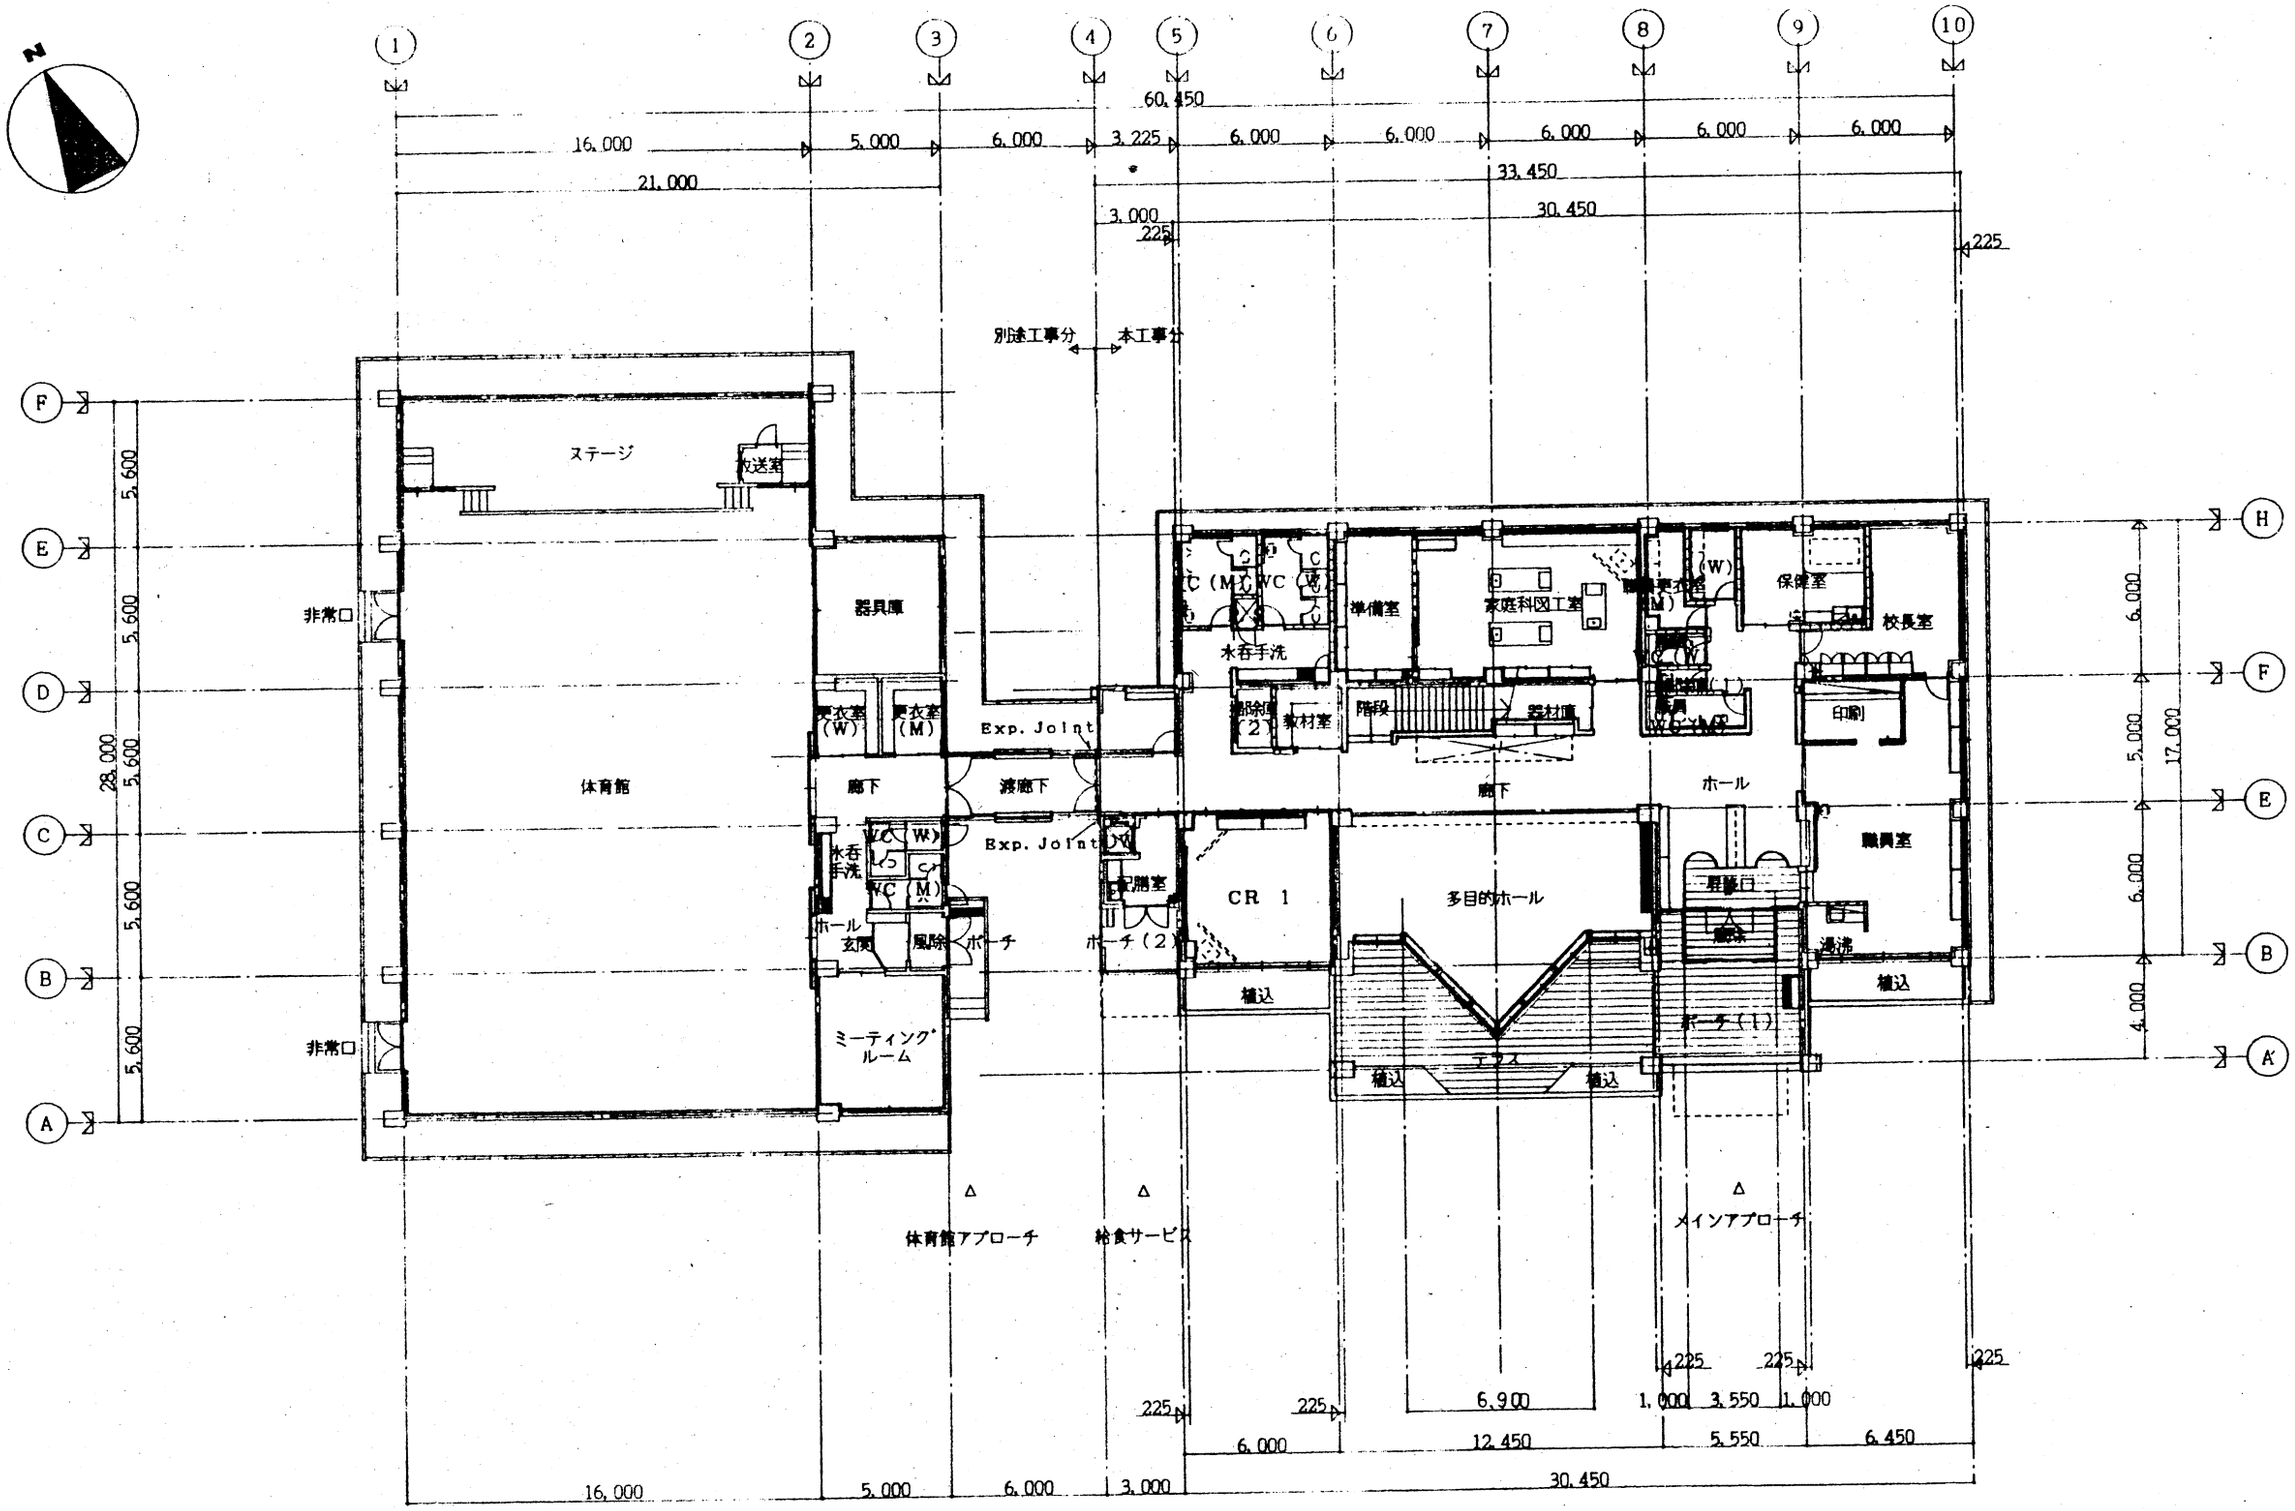
N
ステージ
放送室
非常口
器具庫
体育館
更衣室（W）
更衣室（M）
廊下
渡廊下
Exp. Joint
水呑手洗
WC（M）
WC（W）
ホール
玄関
風除
ポーチ
ミーティングルーム
別途工事分
本工事分
準備室
家庭科図工室
保健室
校長室
印刷
部室（2）
教材室
階段
器材庫
職員室
ホール
職員室
CR 1
多目的ホール
ポーチ（2）
植込
エクス
ポーチ（1）
湯沸
体育館アプローチ
給食サービス
メインアプローチ
60,450
33,450
30,450
21,000
16,000
5,000
6,000
3,225
3,000
225
28,000
5,600
17,000
4,000
6,900
1,000
3,550
12,450
5,550
6,450

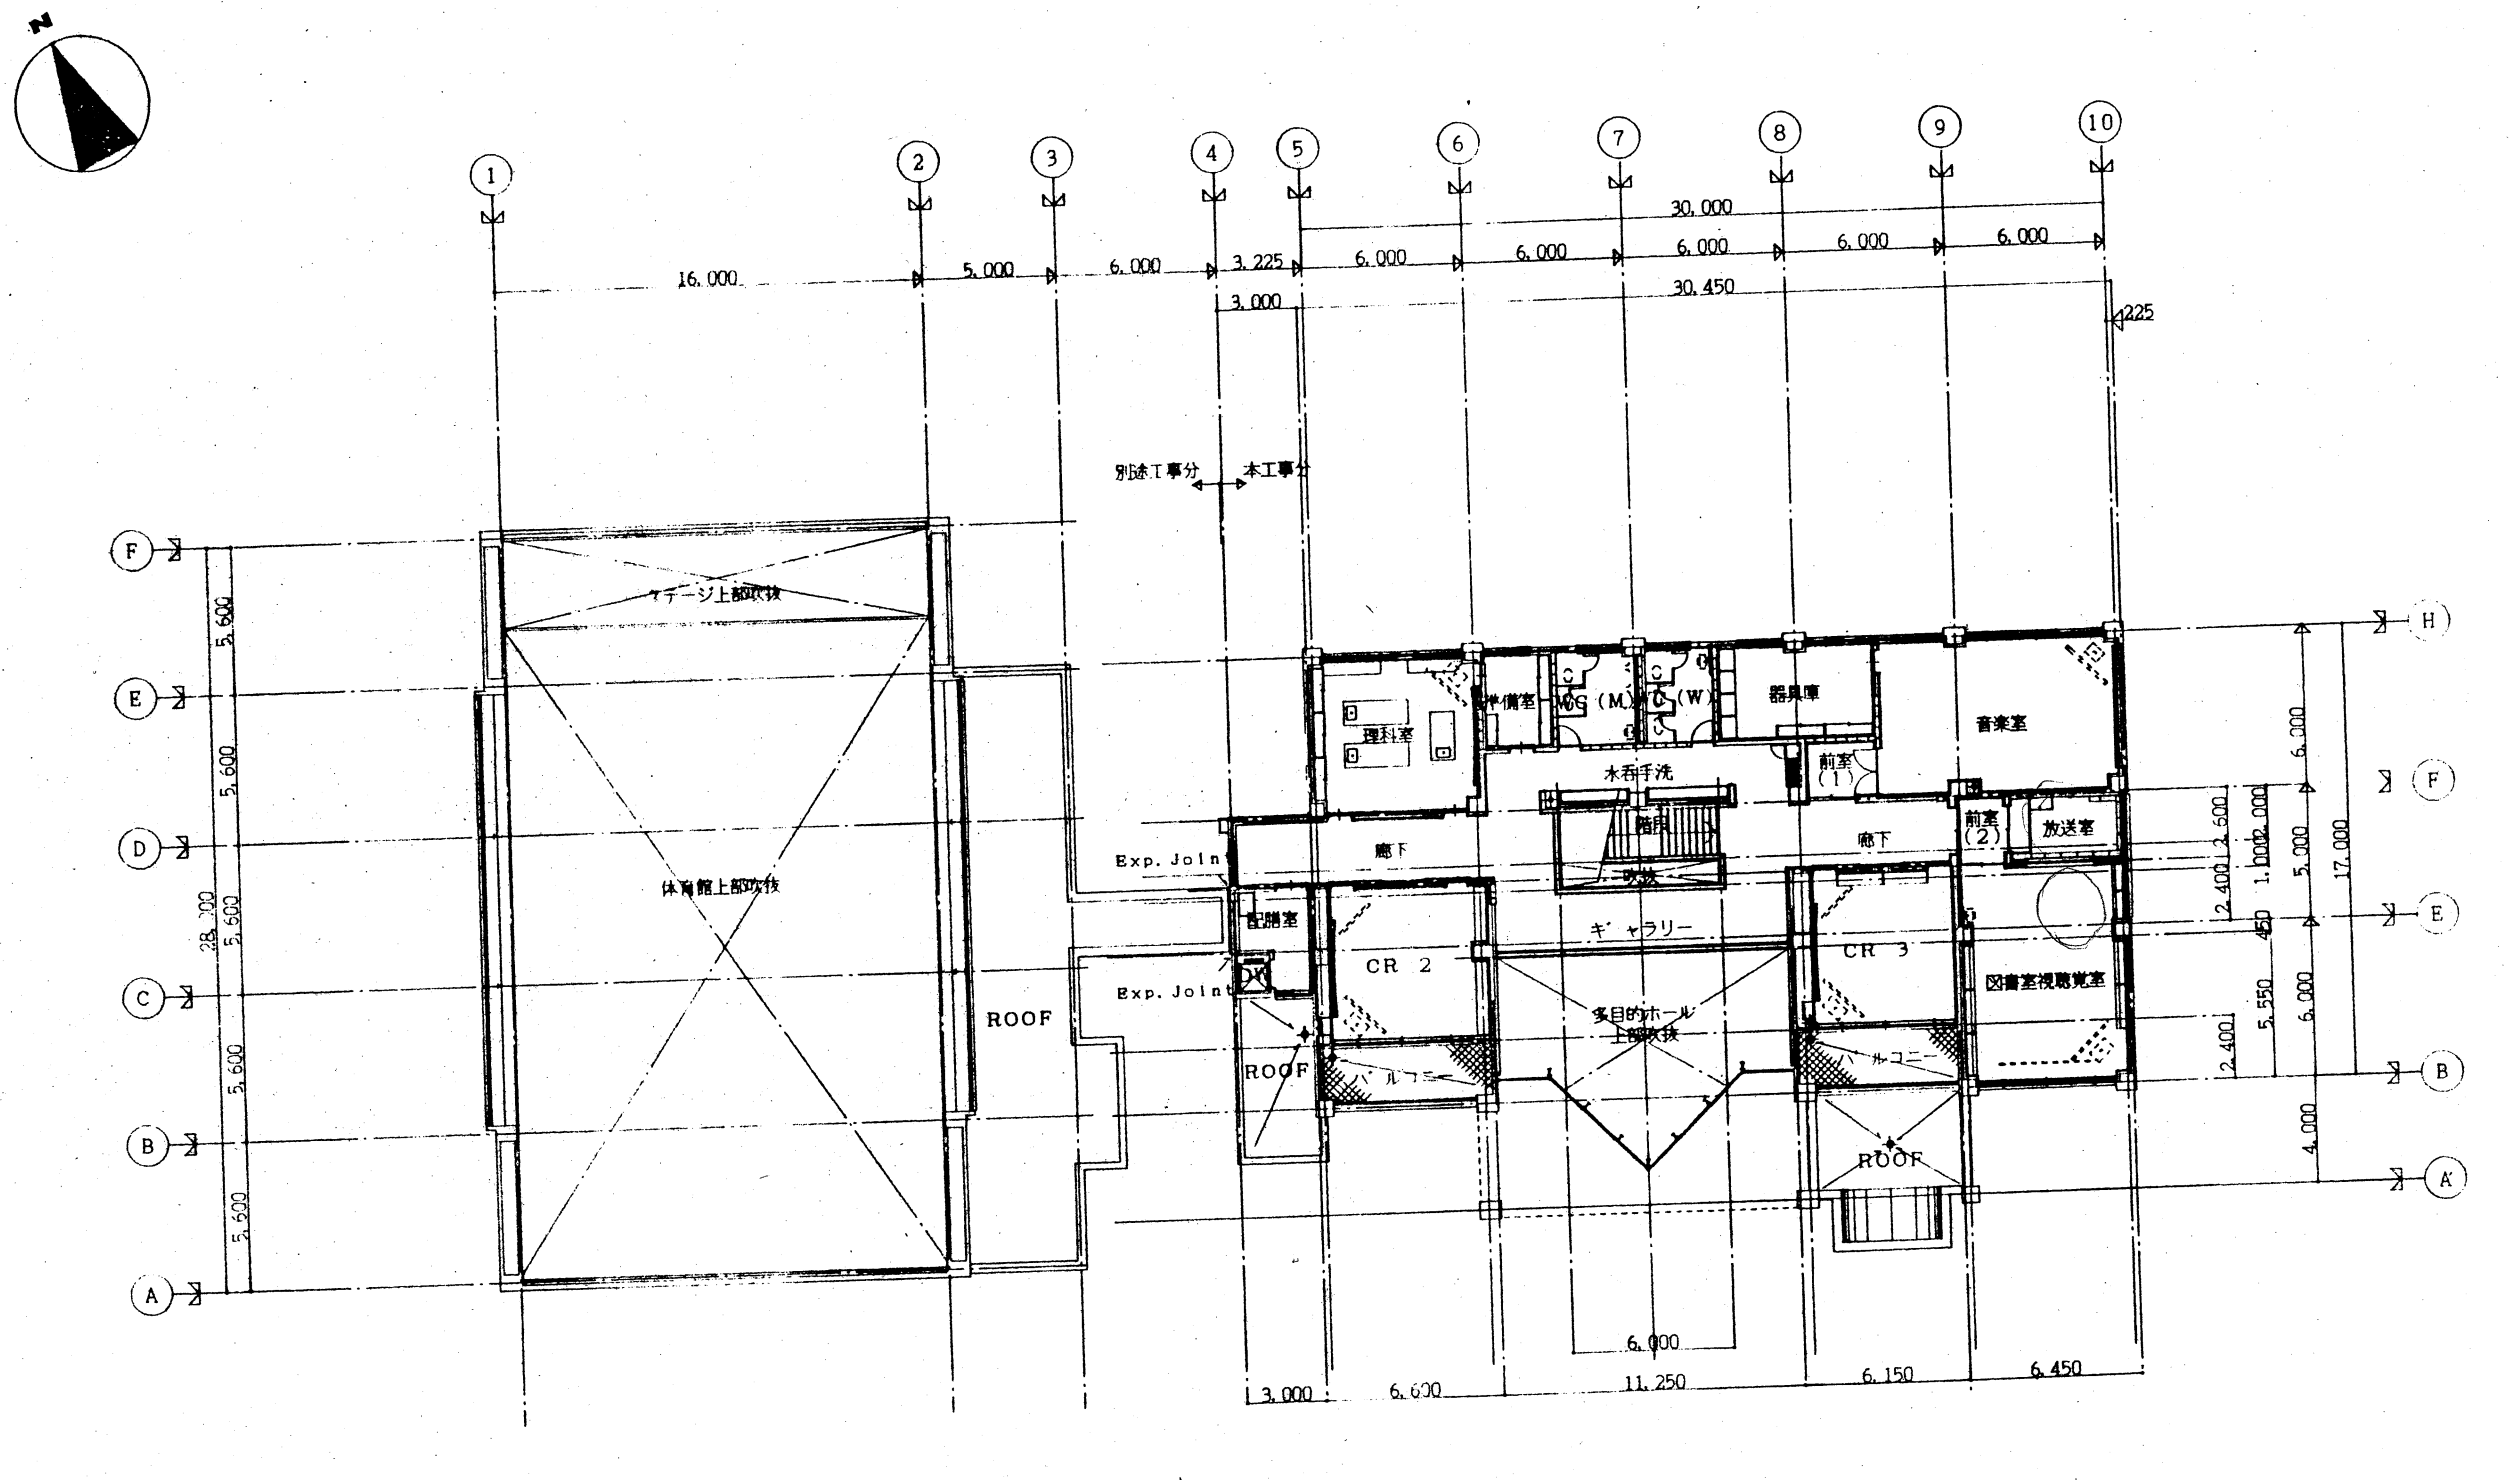
N
1
2
3
4
5
6
7
8
9
10
16,000
5,000
6,000
3,225
6,000
6,000
6,000
6,000
6,000
30,000
3,000
30,450
225
別途工事分
本工事分
F
E
D
C
B
A
H
F
E
B
A'
5,600
5,600
5,600
5,600
5,600
28,200
ケデージ上部吹抜
体育館上部吹抜
ROOF
Exp. Joint
Exp. Joint
ROOF
理科室
準備室
WC (M)
WC (W)
器具庫
音楽室
水呑手洗
前室 (1)
階段
廊下
吹抜
廊下
前室 (2)
放送室
管理室
CR 2
ギャラリー
CR 3
図書室視聴覚室
多目的ホール
上部吹抜
バルコニー
バルコニー
ROOF
6,000
3,000
6,600
11,250
6,150
6,450
2,500
1,000
2,400
450
5,550
2,400
6,000
5,000
6,000
4,000
17,000