


工事名称	日高地方婦人会館（女性センターみらい）			図面名	1階平面図 S=1:100				
	課長	技術長	主幹		設計者				
静内町 経済部 建設課	製図月日	平成 年 月 日			枚数	枚の内 枚			
	枚数								

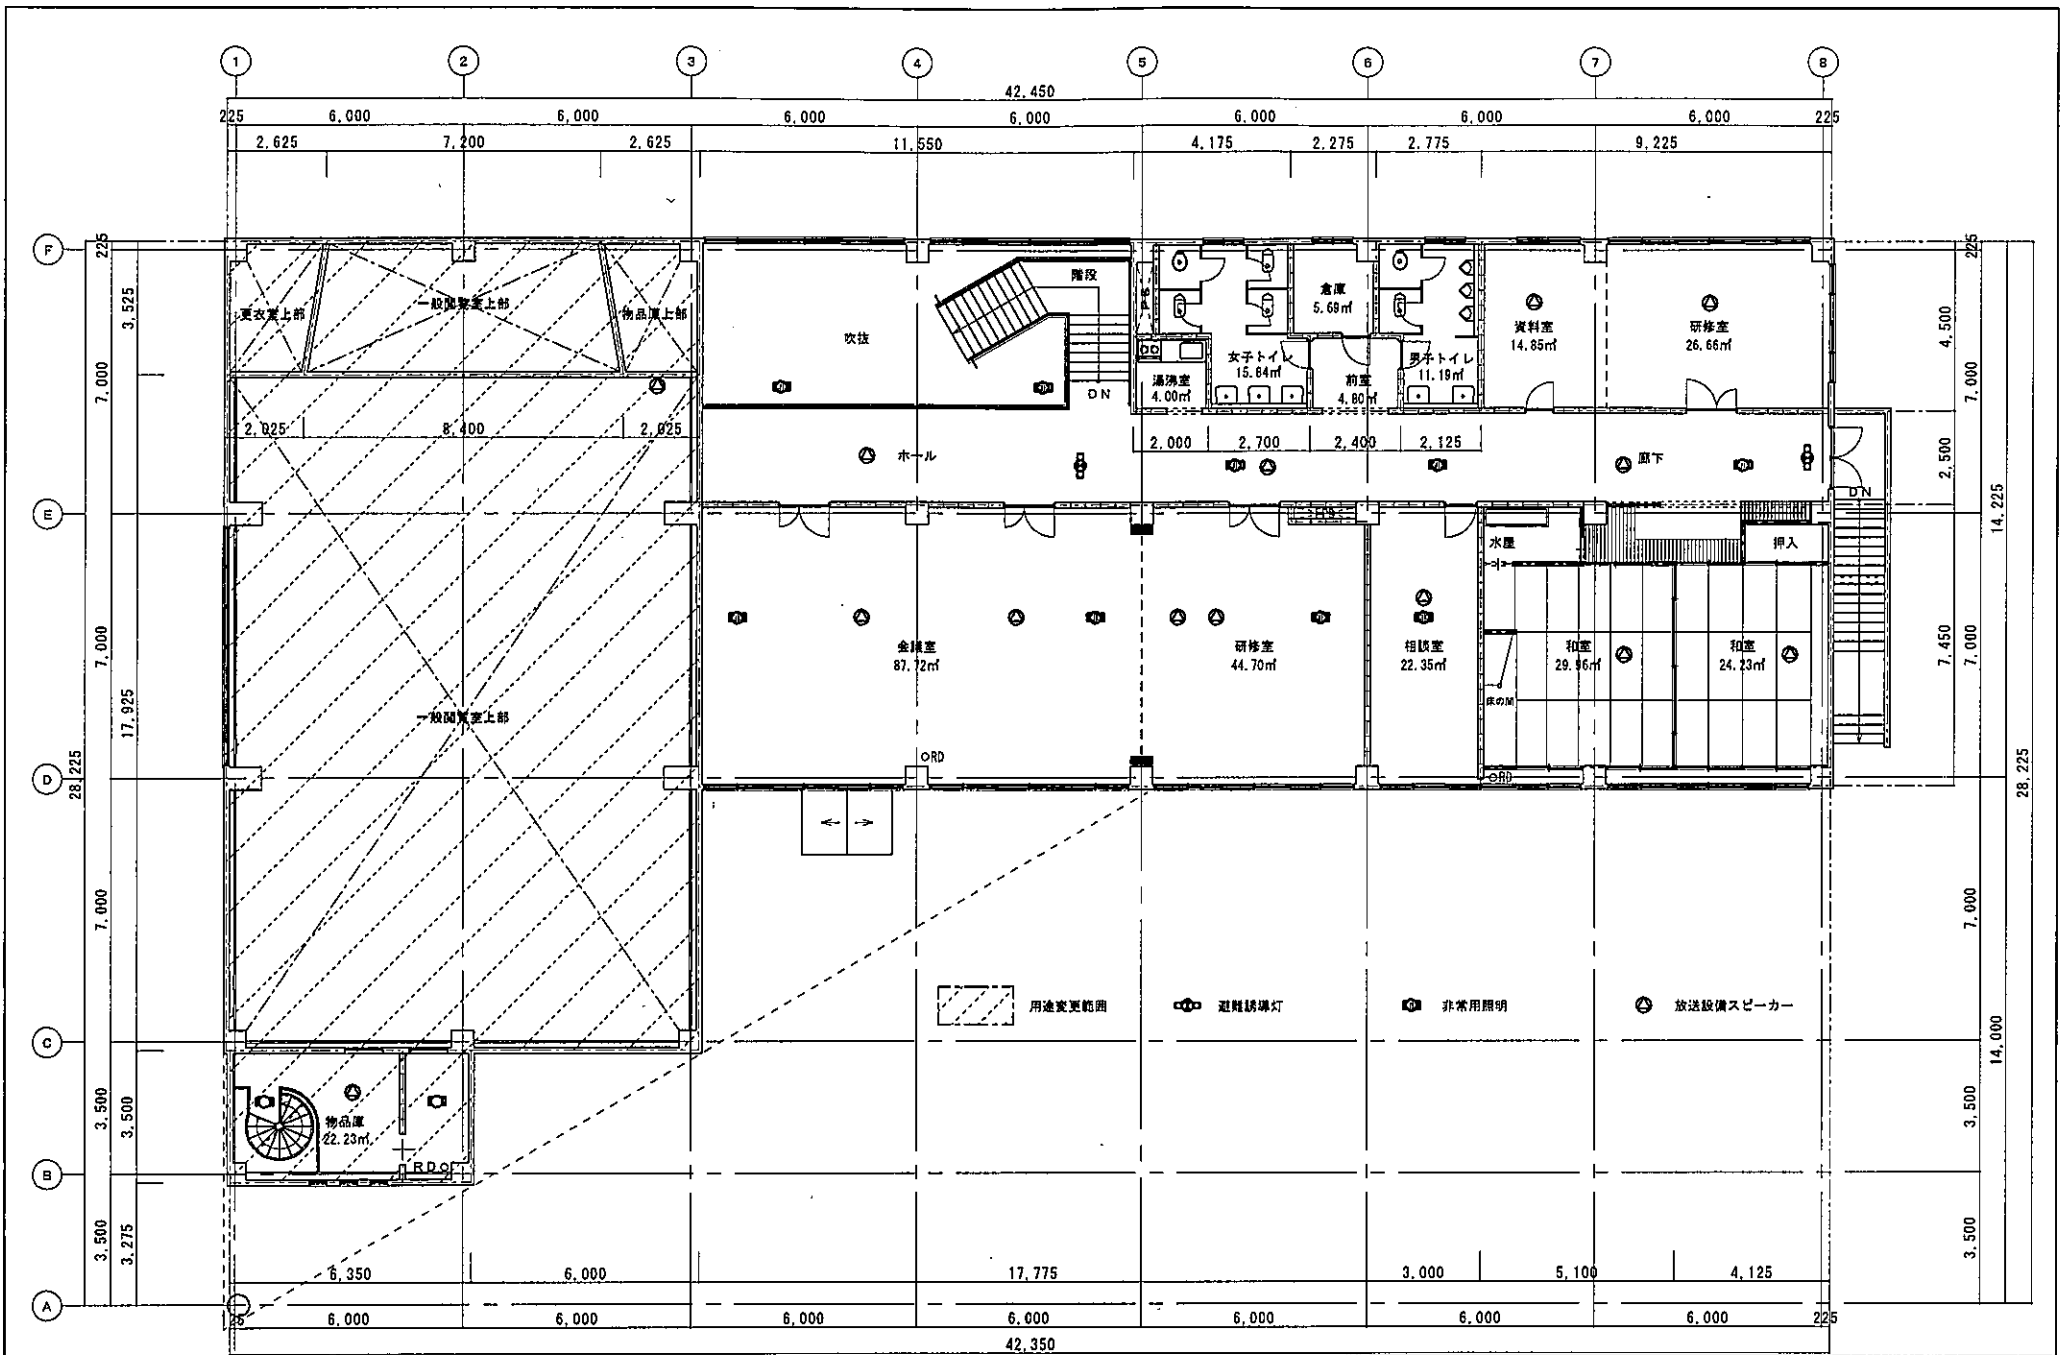

工務部	日高地方婦人会館（女性センターみらい）		2階平面図 S=1: 1/200		課長	技術長	主幹	設計者
	製図月日	平成 年 月 日	図名					
	枚数	枚の内 枚						